


SZCZEGÓŁ KONSTRUKCYJNY A

Na wjazdach kostka betonowa /kolor/ gr. 8 cm na podbudowie z kruszywa gr. 20 cm, krawężnik typu najazdowego, o wysokości 3cm od nawierzchni jezdni

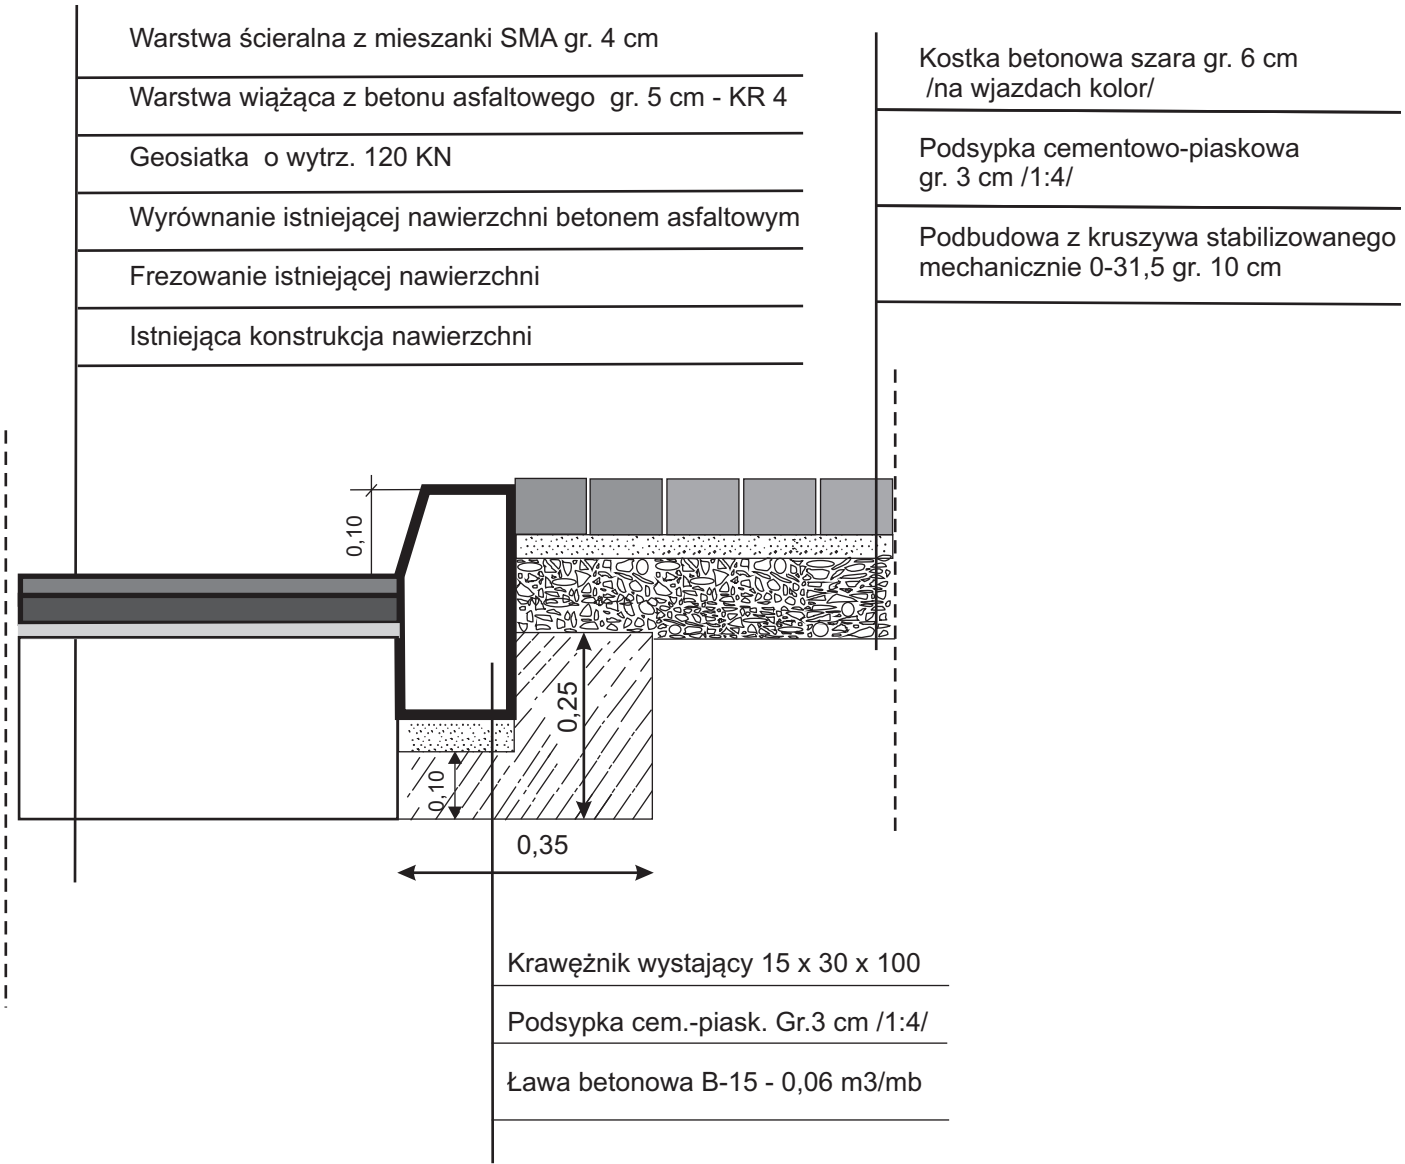

SZCZEGÓŁ KONSTRUKCYJNY B

Przedsiębiorstwo Usługowe "BUD-DROG" Paweł Macherski ul. 1 Maja 8,29-100 Włoszczowa		INWESTOR: Zarząd Dróg Powiatowych Włoszczowa		
OBIEKT : Remont drogi dojazdowej do zakładu Lhoist Bukowa w miejscowości Skorków				
RYSUNEK : Szczegóły konstrukcyjne				NR 5
STANOWISKO	IMIĘ I NAZWISKO	NR UPR.	DATA	PODPIS
Opracował :	Mgr inż. P.Macherski	SWK/0064/0WOD/05	XI-2010	
	Mgr inż.. J.Morawski	KL-227/91	XI-2010	
Branża - drogowa	ROK OPR. 2010	SKALA 1 : 10		EGZ. NR