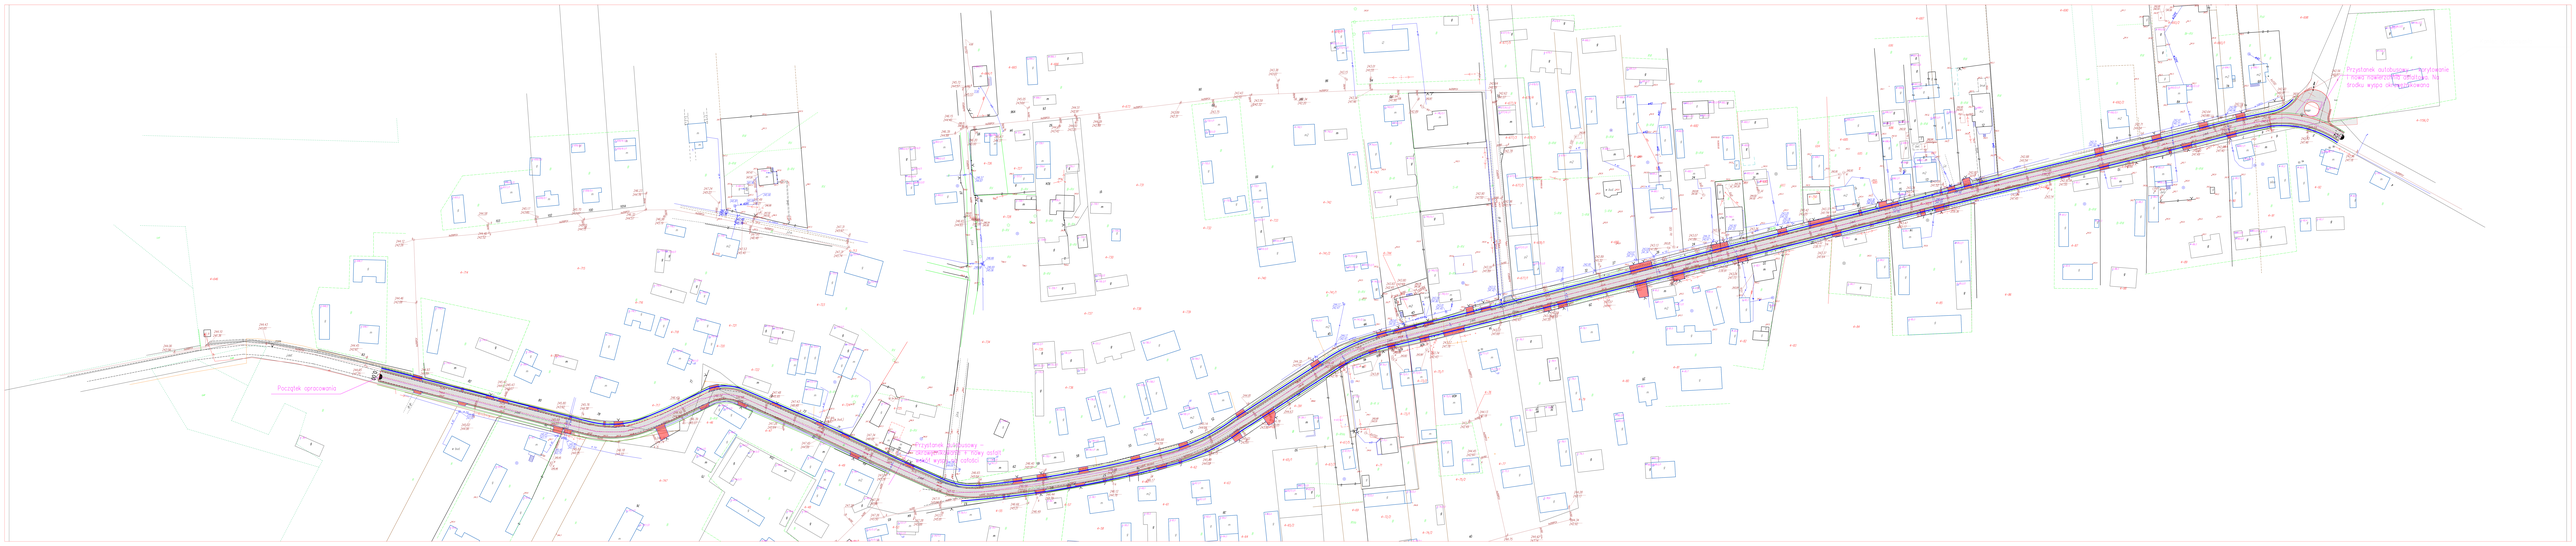
Początek opracowania
Przystanek autobusowy - wyrównanie i miejsc postojowych ulokowane na środku wysp rozdzielających
Przystanek autobusowy - wyrównanie i miejsc postojowych "Kiszy dolny"
Przystanek autobusowy "Kiszy górny"